


# CIDADE DE CORONEL DOMINGOS SOARES

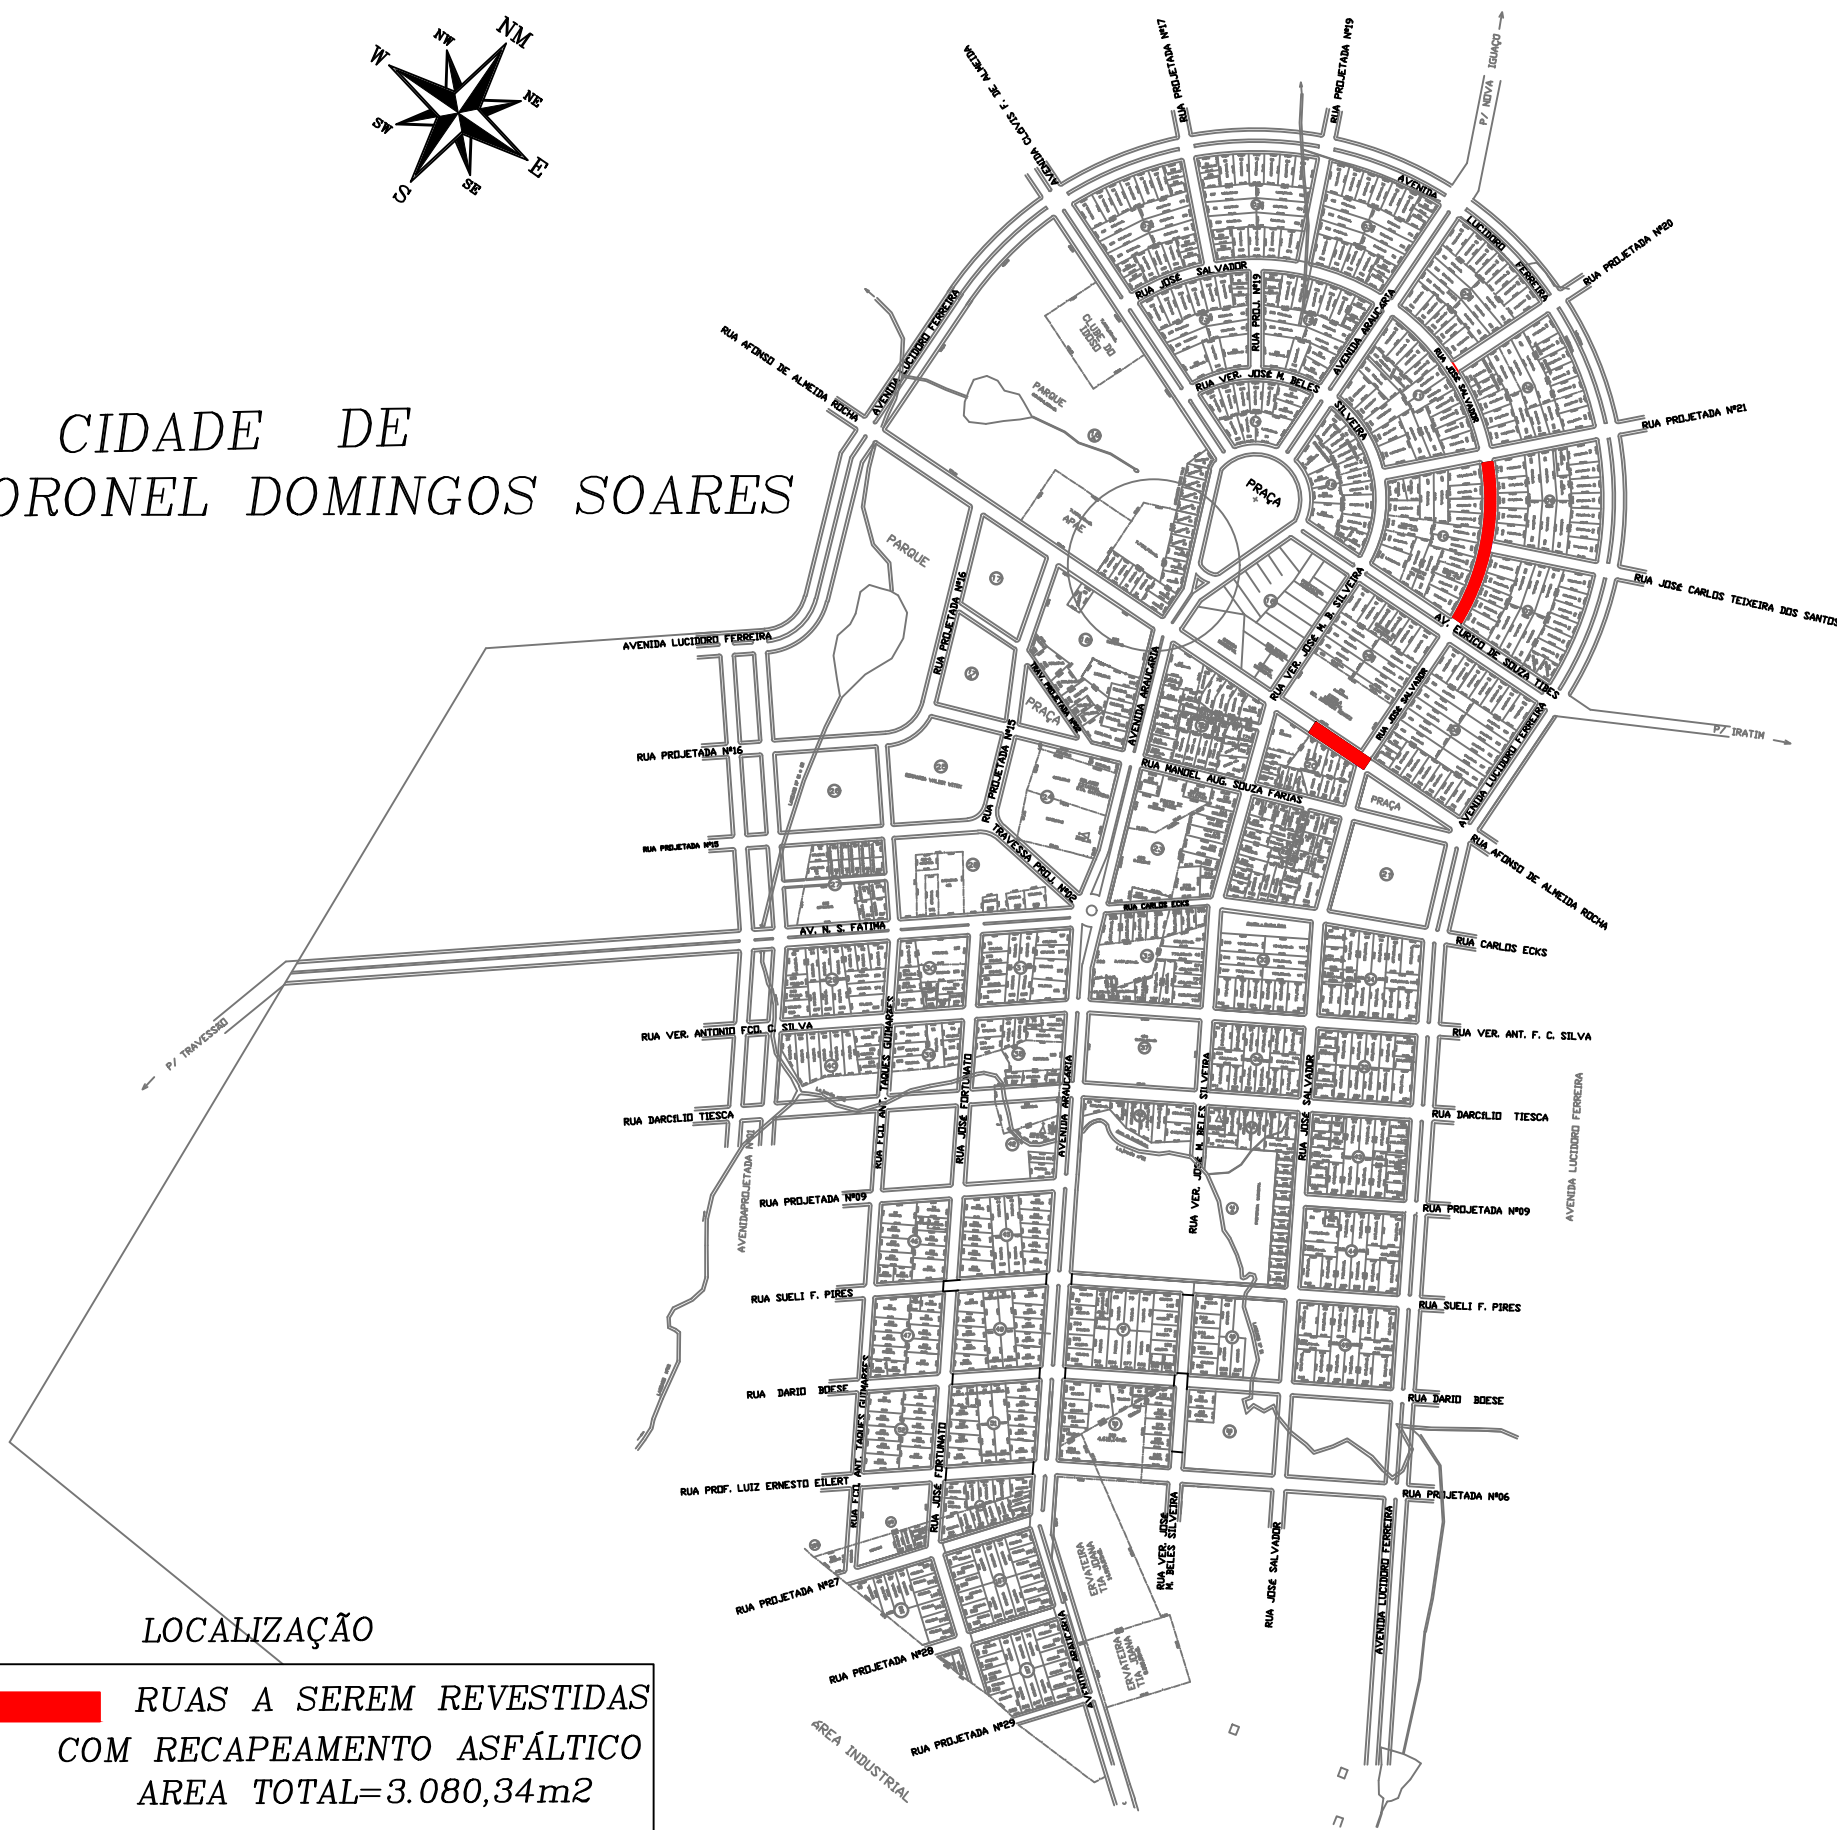

## LOCALIZAÇÃO

**RUAS A SEREM REVESTIDAS COM RECAPEAMENTO ASFÁLTICO**  
**AREA TOTAL=3.080,34m<sup>2</sup>**

Obra	Recapeamento Asfáltico Sobre Pedra Irregular	
Local	Ruas Afonso Almeida Rocha e José Salvador	
Proprietário	Prefeitura Mun. Coronel Domingos Soares	
Título	<b>PROJETO RECAPEAMENTO ASFÁLTICO</b>	
Referência	Desenho	Erik
	Data	SET/2022
	Escala	Indicada
- PLANTA DE LOCALIZAÇÃO		Prancha  <b>01/10</b>
Resp.p/ projeto:	Representante Tomador:	
Erik Takashi Kurogi Engenheiro Civil CREA-PR 134.983/D		P. M. Coronel Domingos Soares JANDIR BANDIERA Prefeito Municipal

